



PRIMERA PLANTA

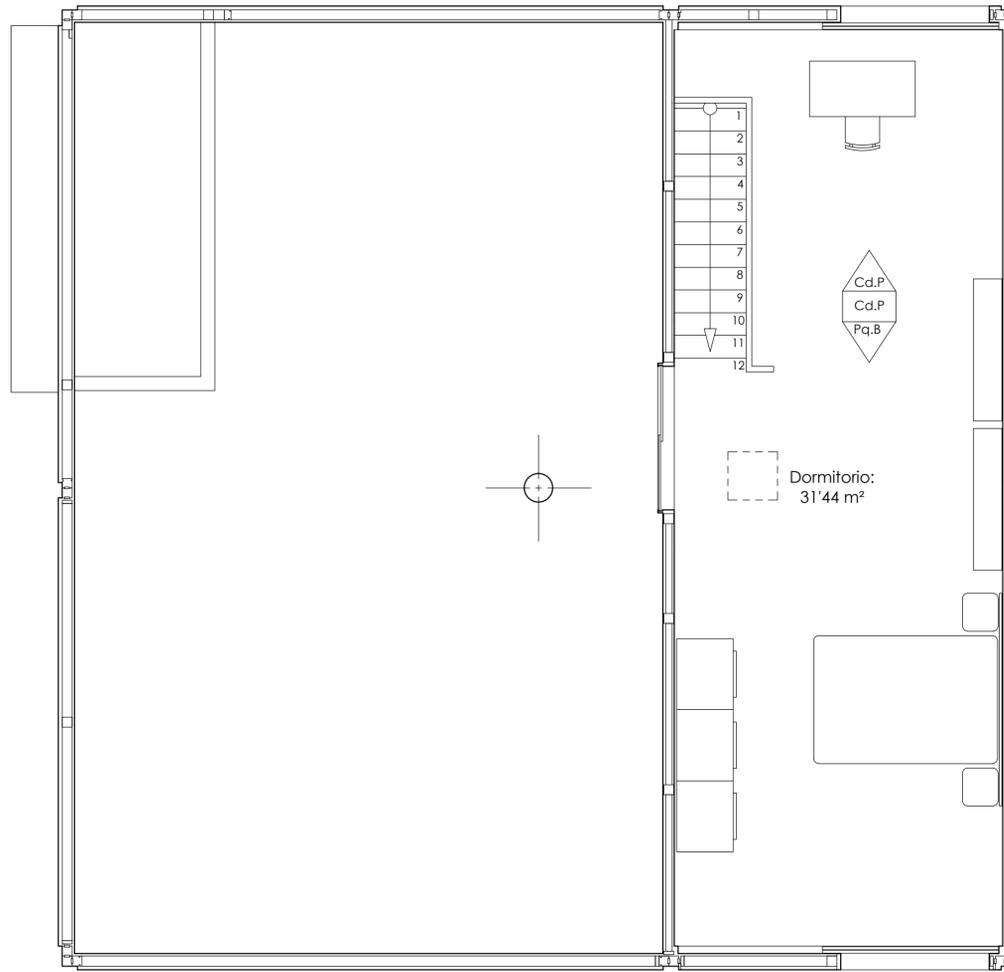


PLANTA BAJA

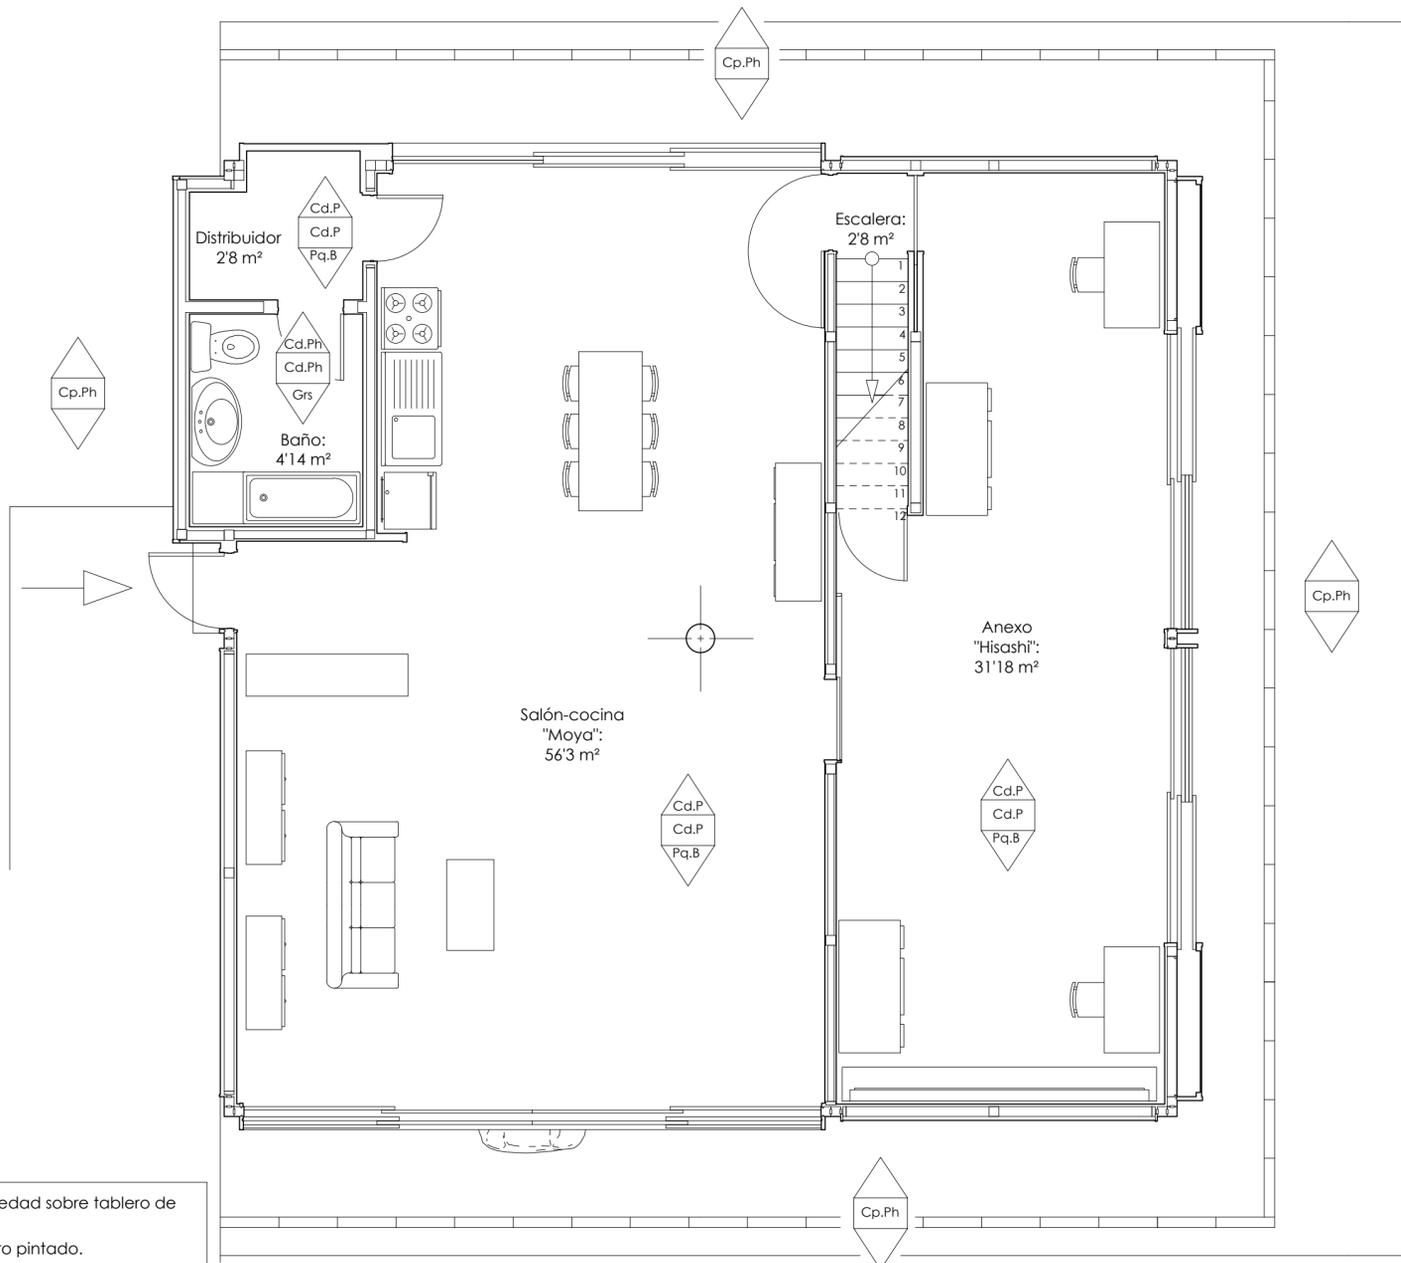

LEYENDA DE ACABADOS

TECHOS	Cd.Ph	Pintura antihumedad sobre tablero de cedro.
	Cd.P	Tablero de cedro pintado.
PARAMENTOS	Cp.Ph	Pintura antihumedad sobre tablero de ciprés.
	Cd.Ph	Pintura antihumedad sobre tablero de cedro.
	Cd.P	Tablero de cedro pintado.
SUELOS	Grs	Alicatado de gres recibido por cemento cola C2 sobre imprimación de resina adhesiva en tarima.
	Pq.B	Parquet barnizado.

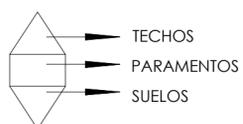

DESARROLLO CONSTRUCTIVO DE UN EDIFICIO PUBLICADO

PROYECTO FIN DE CARRERA



E. Politécnica Sup. de Zamora  
Universidad de Salamanca  
ARQUITECTURA TÉCNICA

VIVIENDA UNIFAMILIAR HOUSE IN WHITE

Área: Construcciones arquitectónicas  
Tutor: Francisco Javier Rodríguez Méndez  
Alumno: Jesús Rivas Perretta  
Emplazamiento: Sugunami, Tokio, Japón.

ACABADOS

Nº DE PLANO  
A-7

FIRMA

Febrero 2013  
ESCALA  
1:50