



PRIMERA PLANTA

CUADRO DE SUPERFICIES

Primera planta	
Alacena bajo escalera	0'38 m²
Dormitorio	31'44 m²

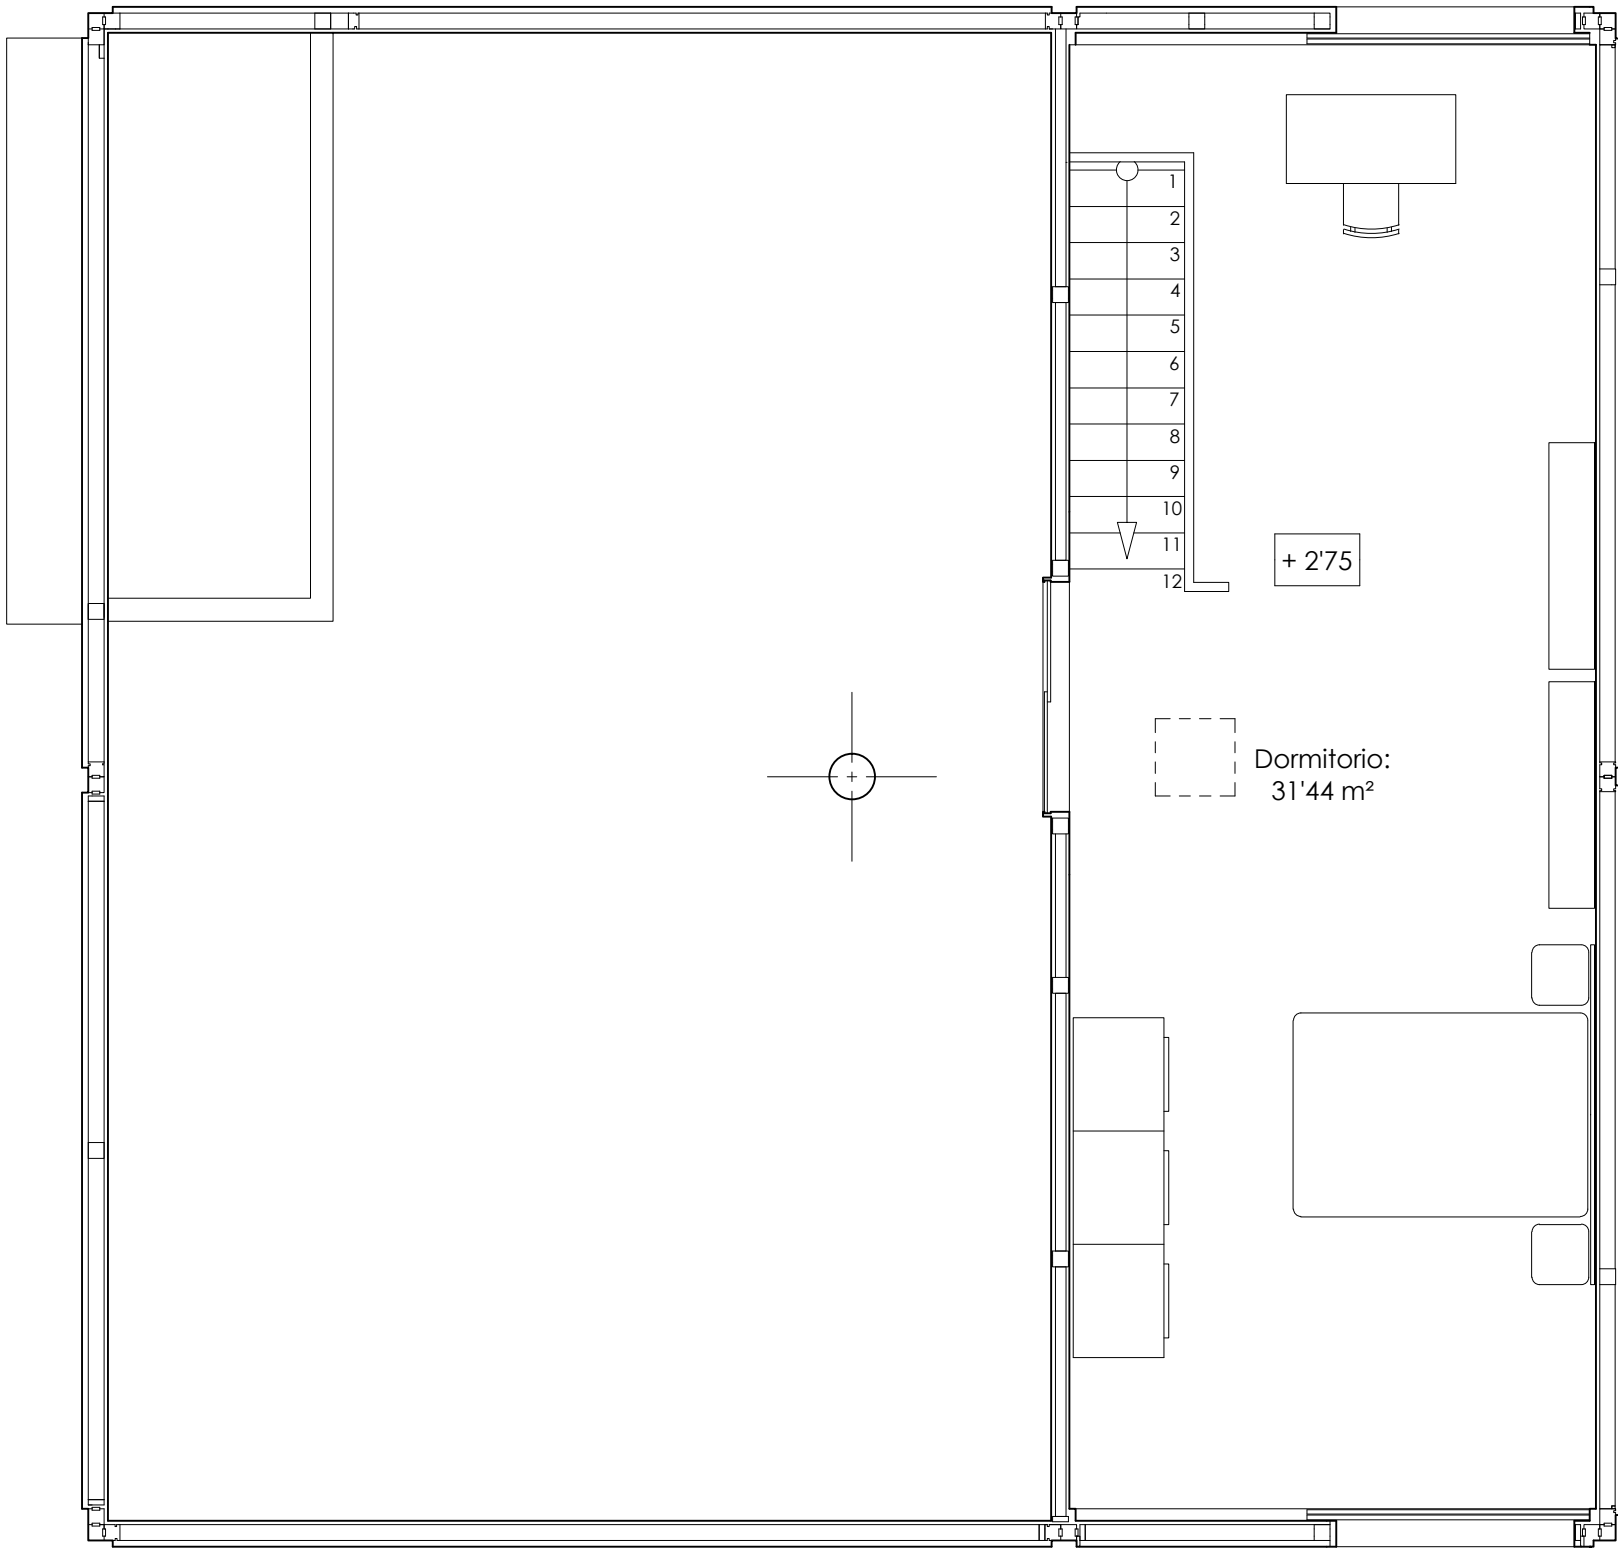

PLANTA BAJA

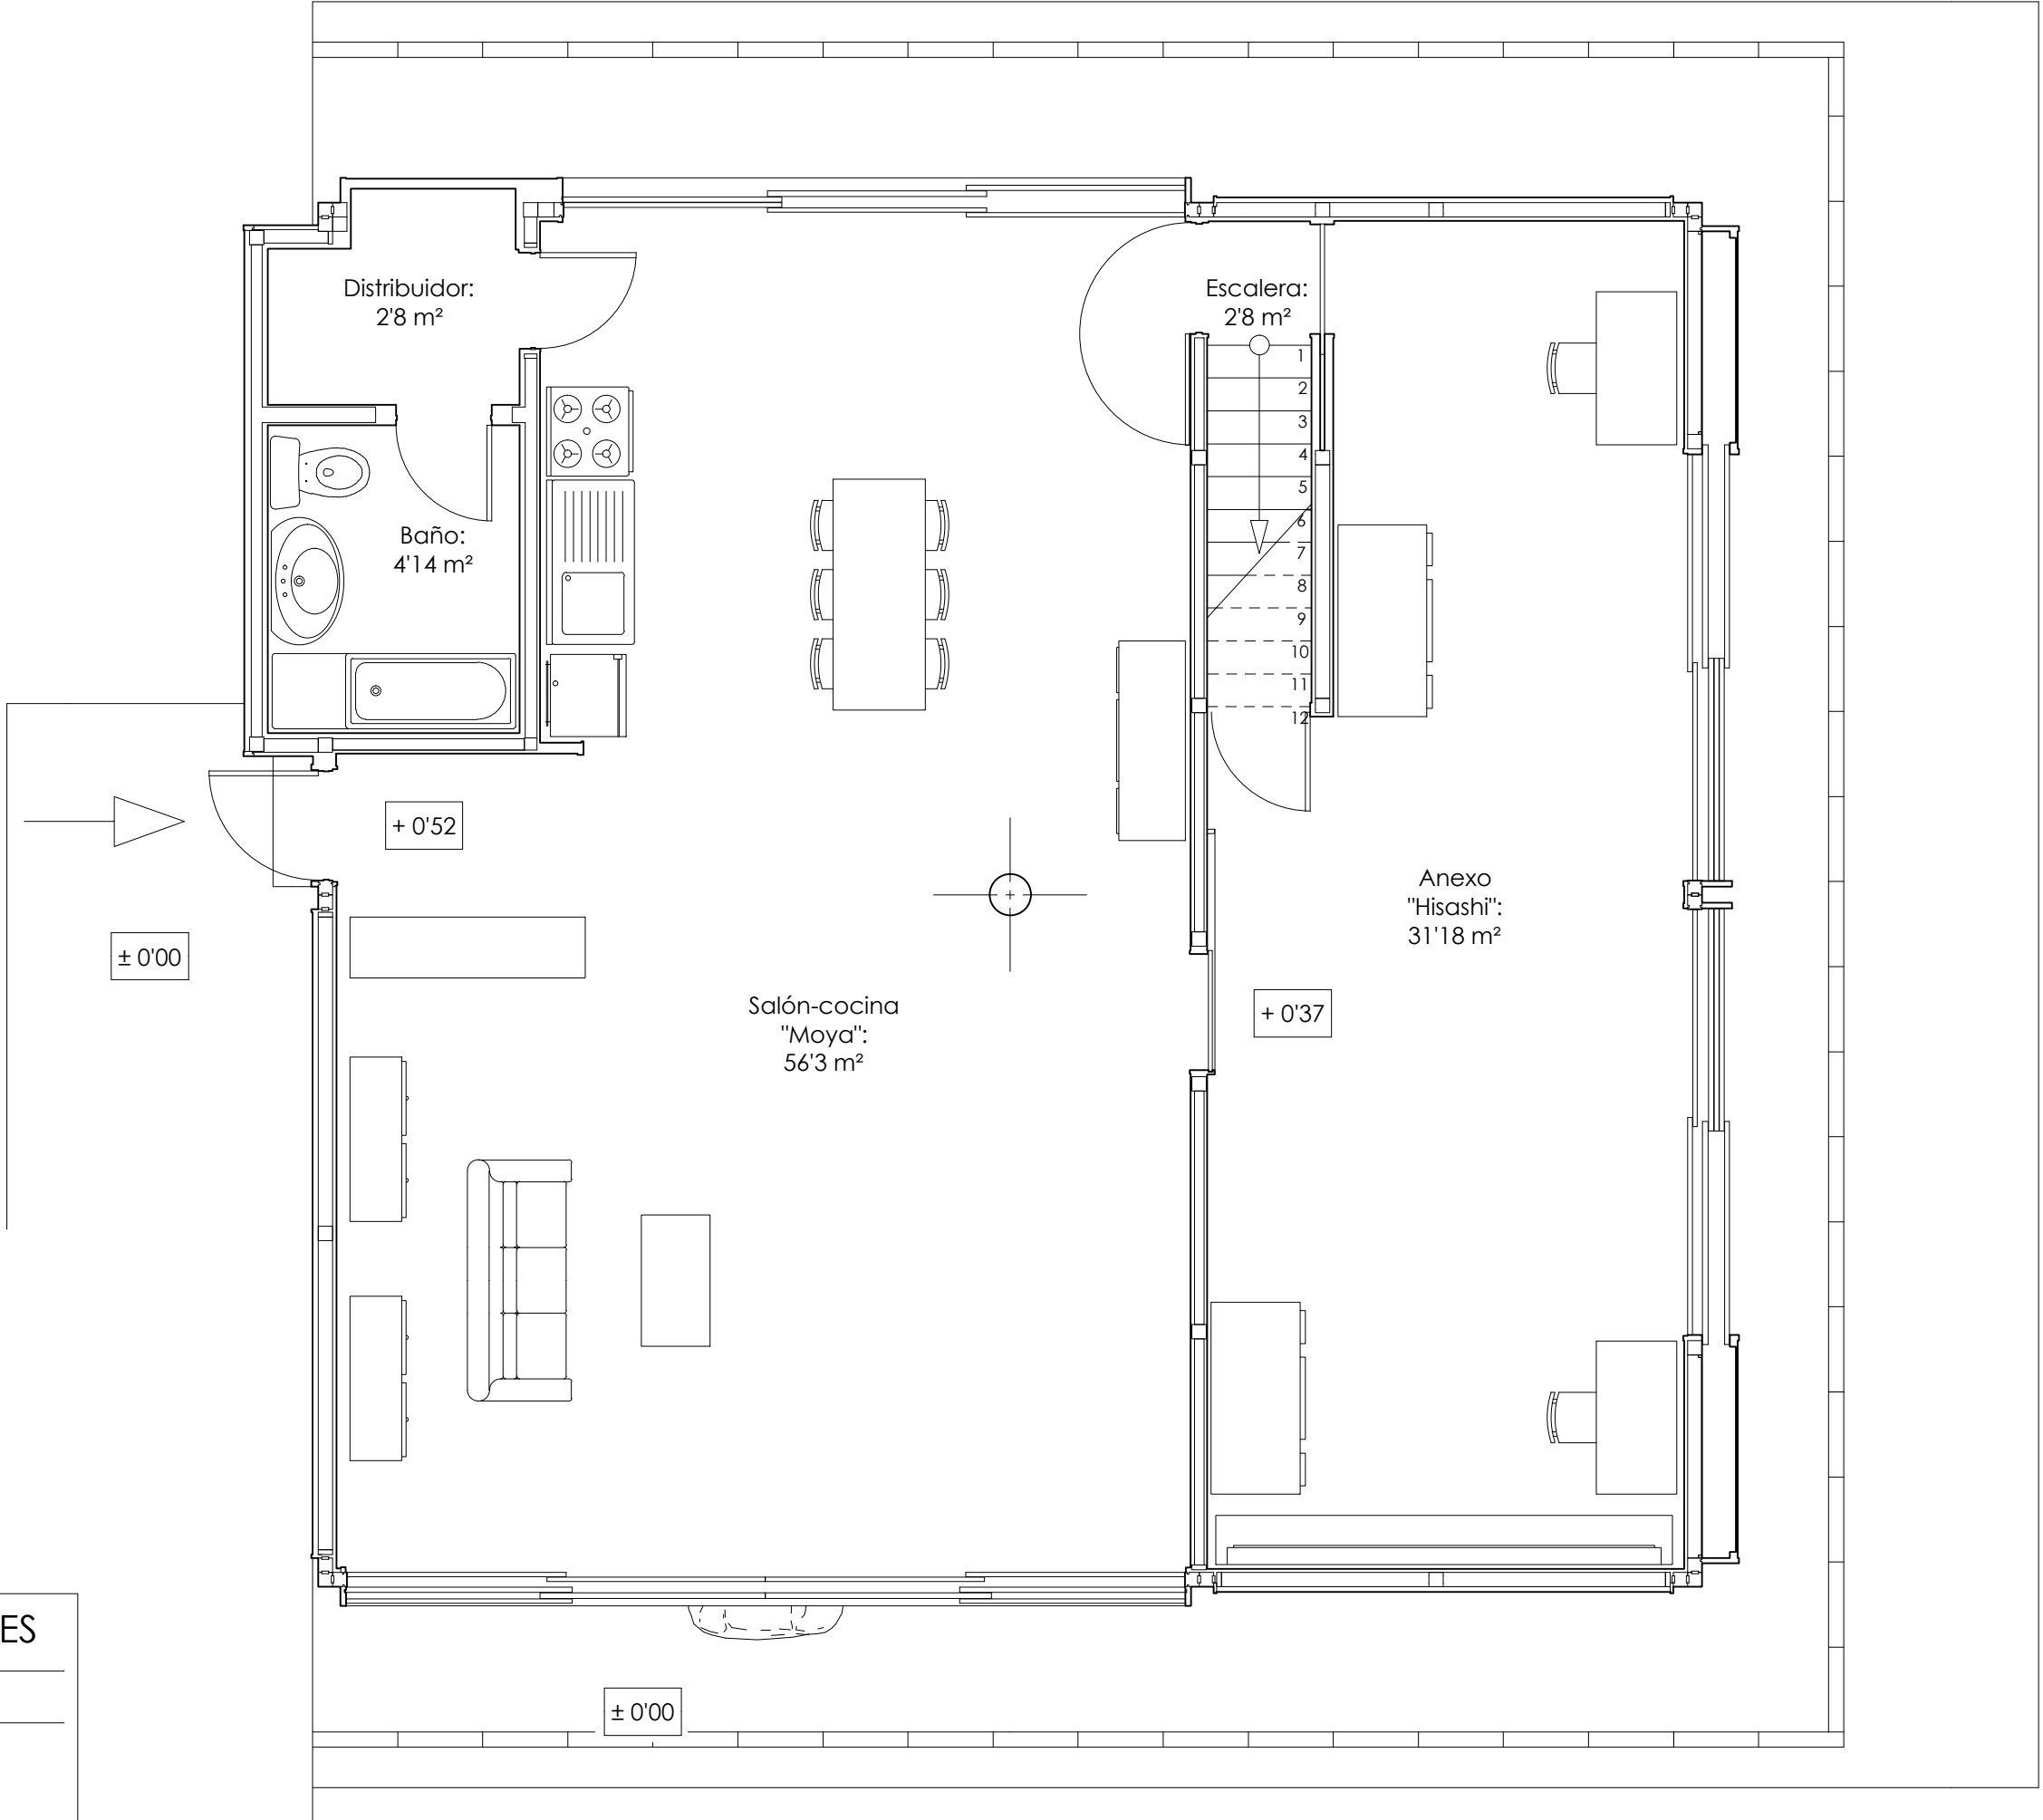

CUADRO DE SUPERFICIES

Planta baja	
Salón - cocina	56'3 m²
Anexo	31'18 m²
Distribuidor	2'8 m²
Baño	4'14 m²
Escalera	2'8 m²
Dormitorio	31'44 m²

Sup. útil planta baja: 97,22 m²
Sup. útil primera planta: 31,44 m²
Sup. total construida: 147,11 m²

DESARROLLO CONSTRUCTIVO DE UN EDIFICIO PUBLICADO



VIVIENDA UNIFAMILIAR HOUSE IN WHITE
Área: Construcciones arquitectónicas
Tutor: Francisco Javier Rodríguez Méndez
Alumno: Jesús Rivas Perretta
Emplazamiento: Suginami, Tokio, Japón.


USOS Y SUPERFICIES

Nº DE PLANO
A-1


FIRMA

Febrero 2013
ESCALA
1:50

PRIMERA PLANTA

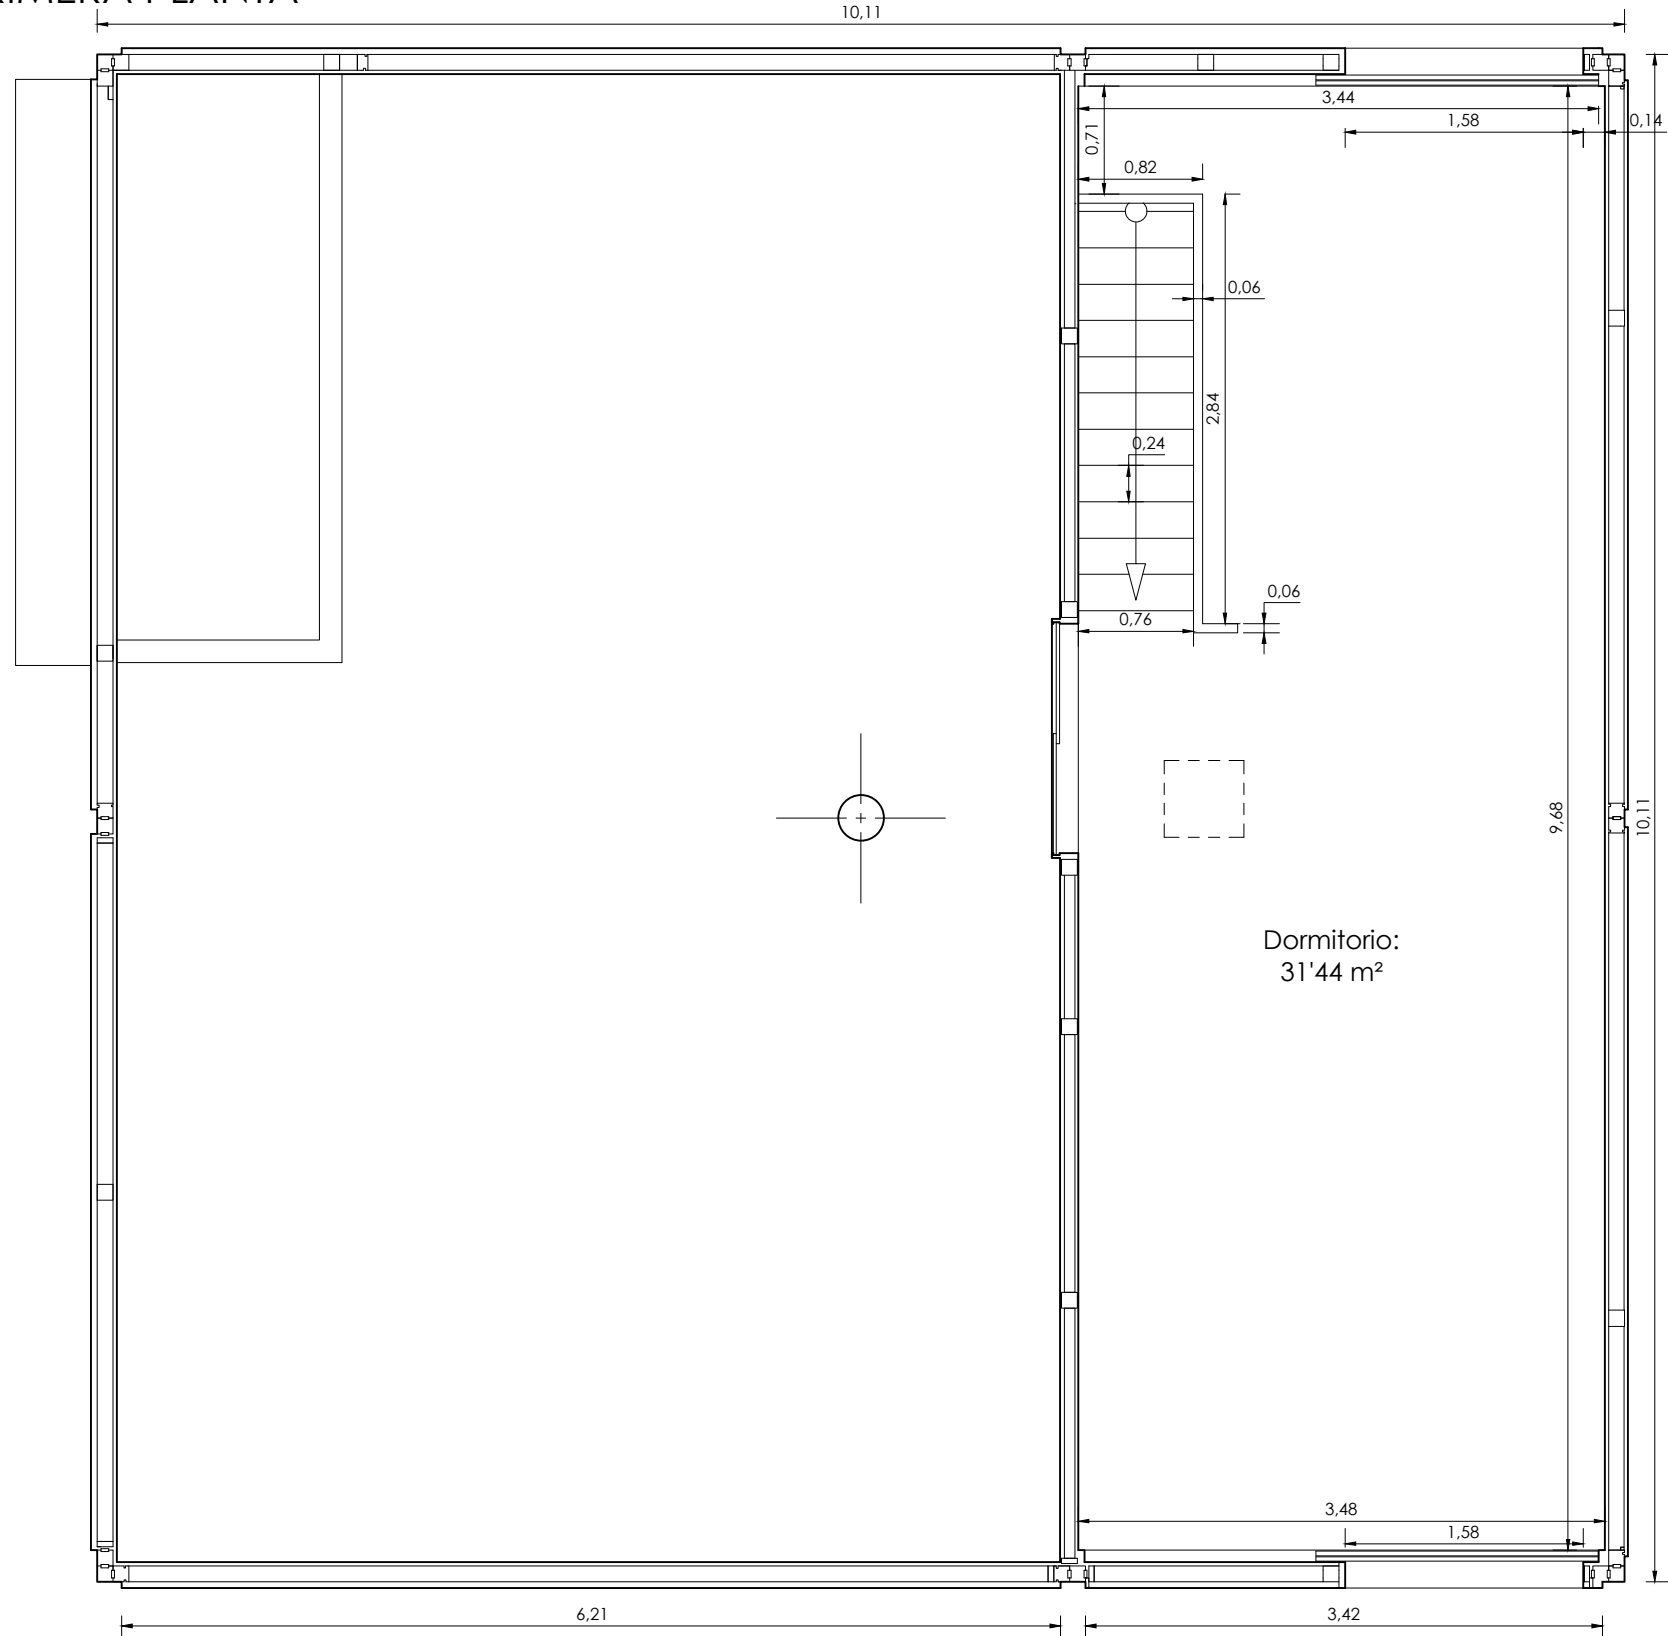

PLANTA BAJA

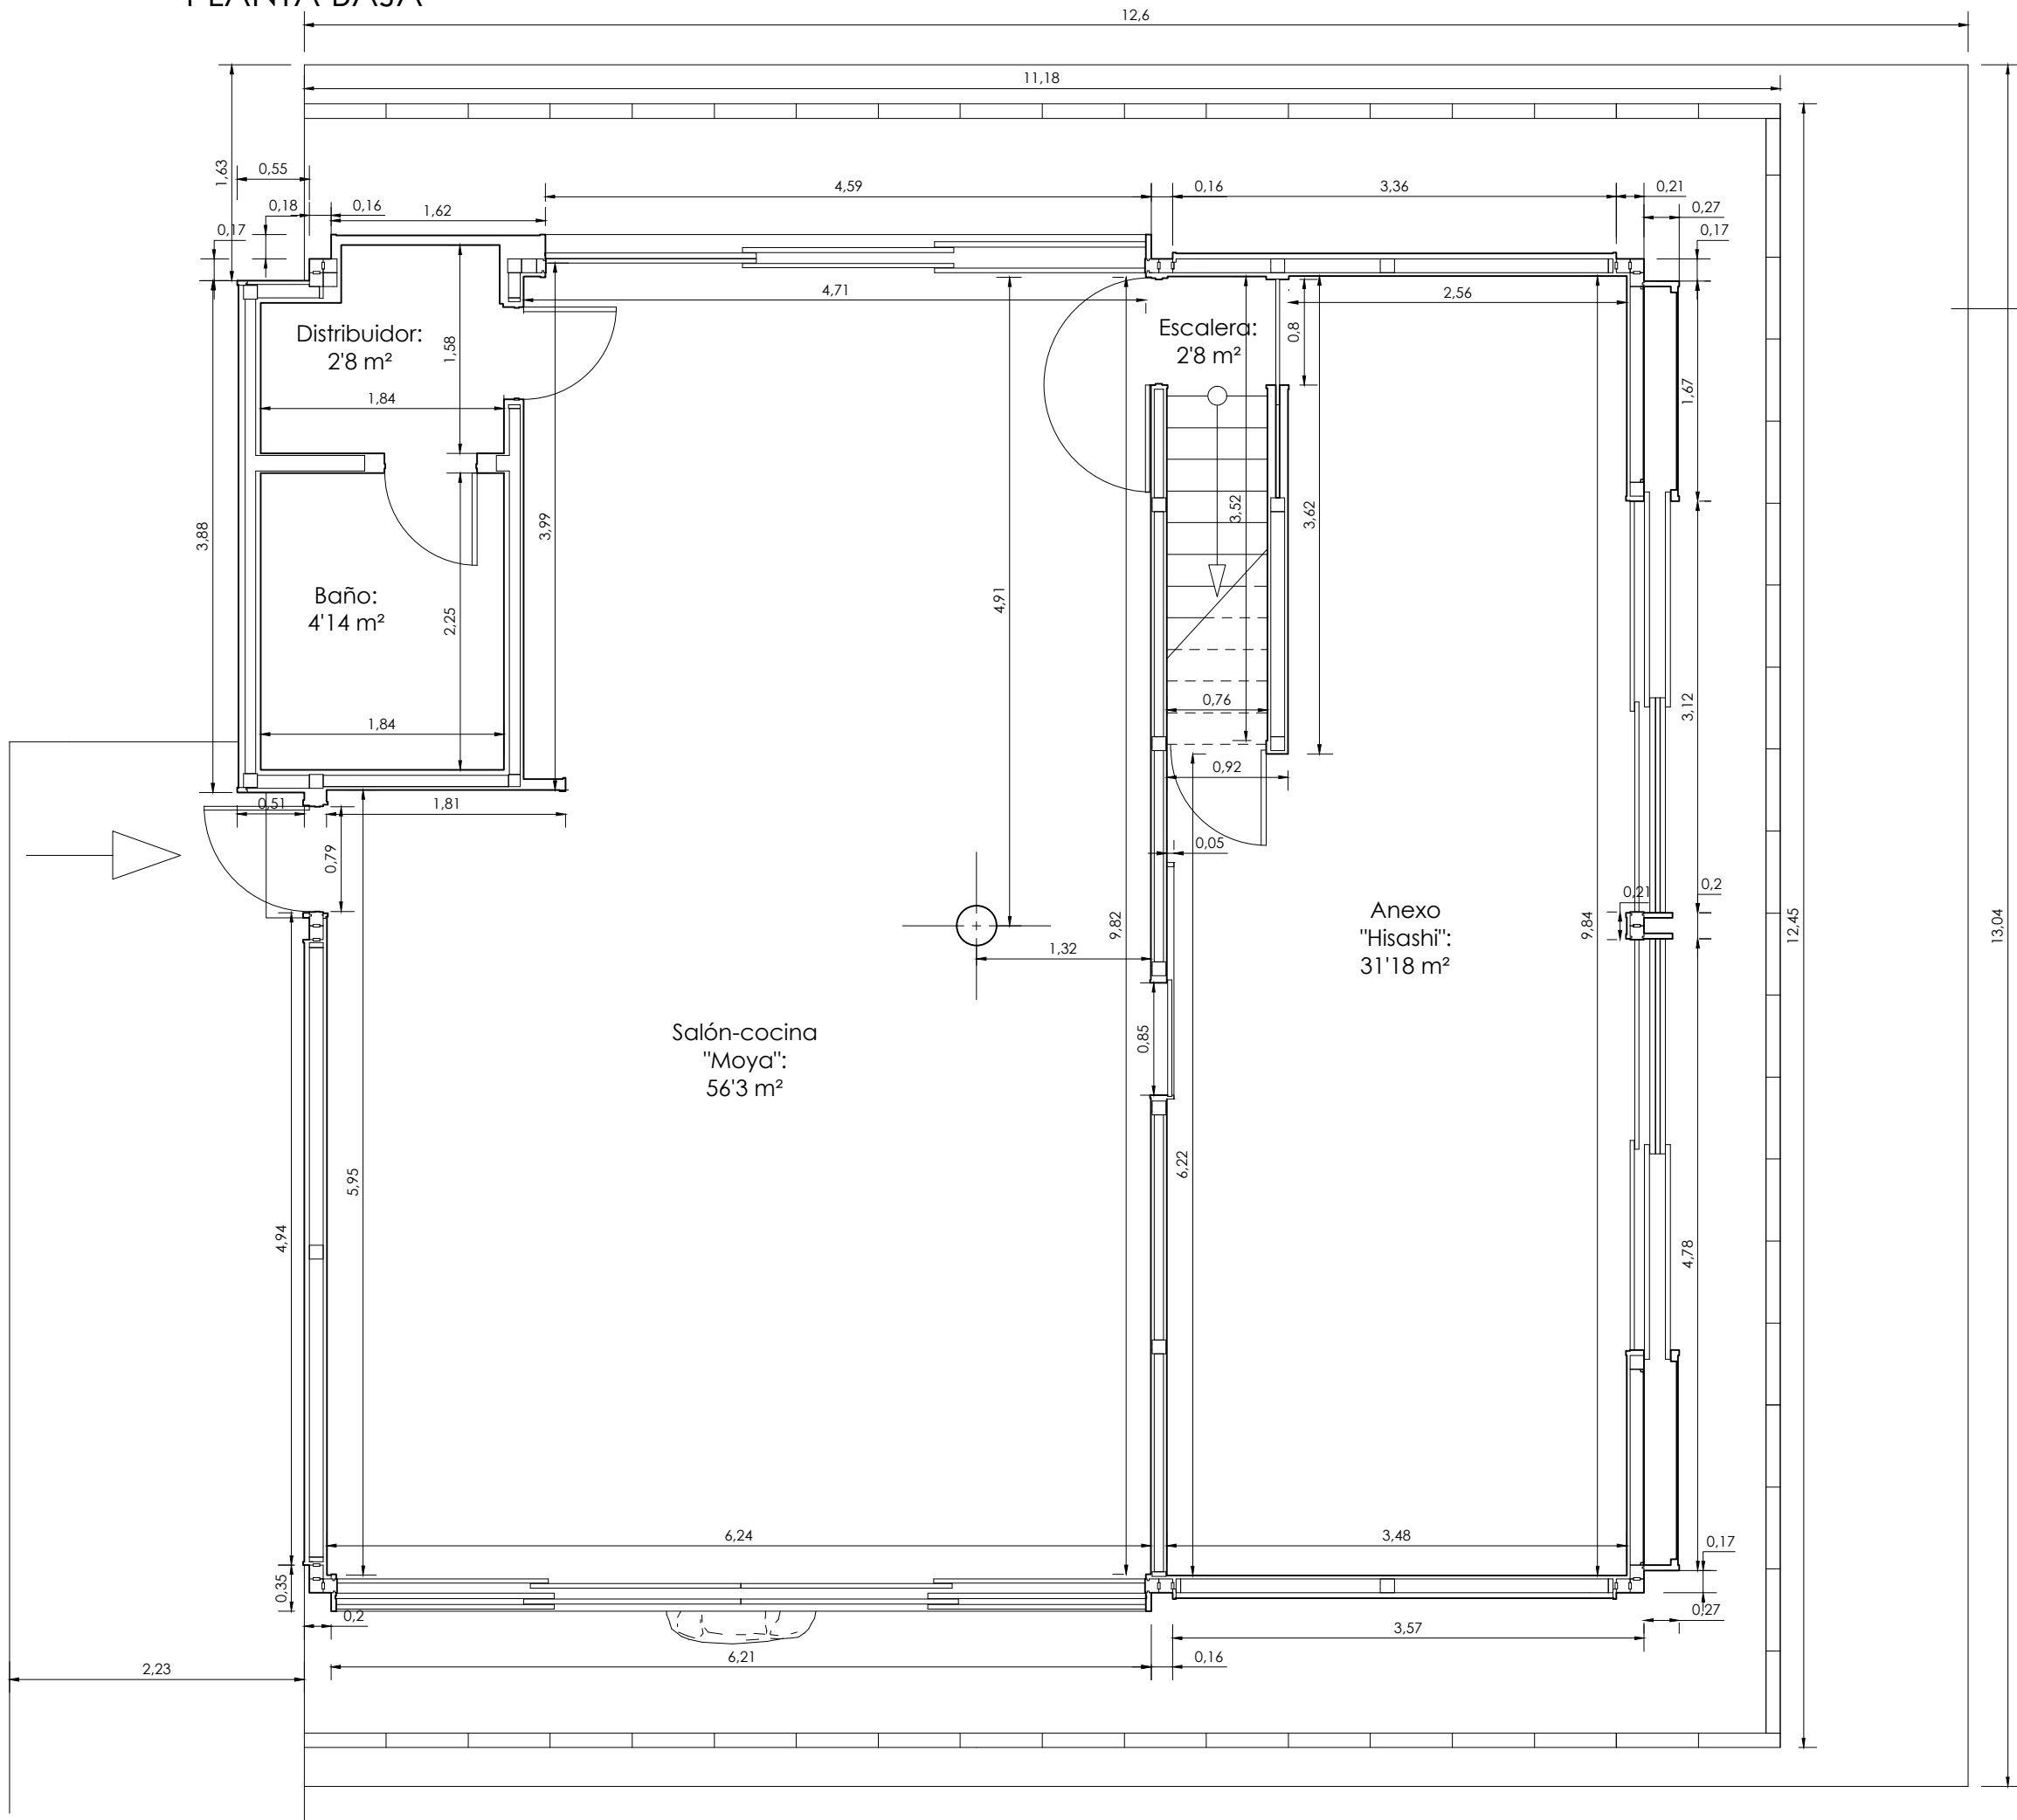

DESARROLLO CONSTRUCTIVO DE UN EDIFICIO PUBLICADO



VIVIENDA UNIFAMILIAR HOUSE IN WHITE
Área: Construcciones arquitectónicas
Tutor: Francisco Javier Rodríguez Méndez
Alumno: Jesús Rivas Perretta
Emplazamiento: Suginami, Tokio, Japón.

PLANTAS ACOTADAS

Nº DE PLANO
A-2

FIRMA

Febrero 2013
ESCALA
1:50