




SECCIÓN A-A'

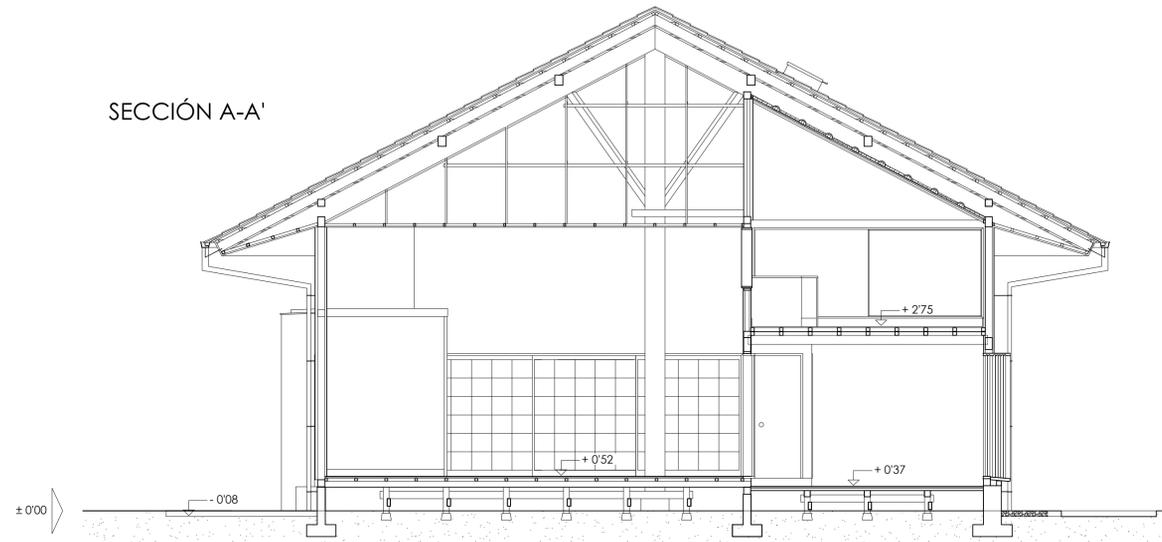


SECCIÓN B-B'

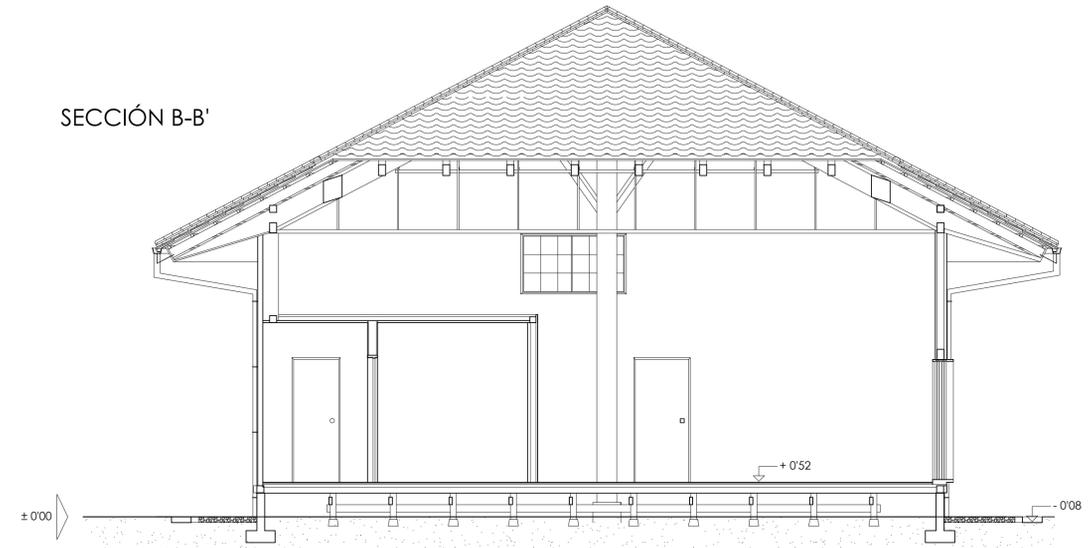

SECCIÓN C-C'

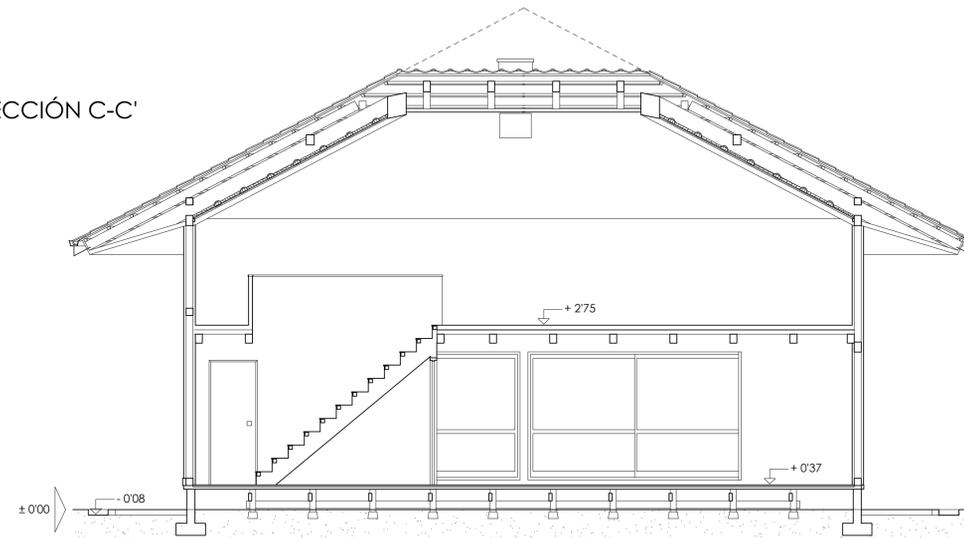


SECCIÓN D-D'

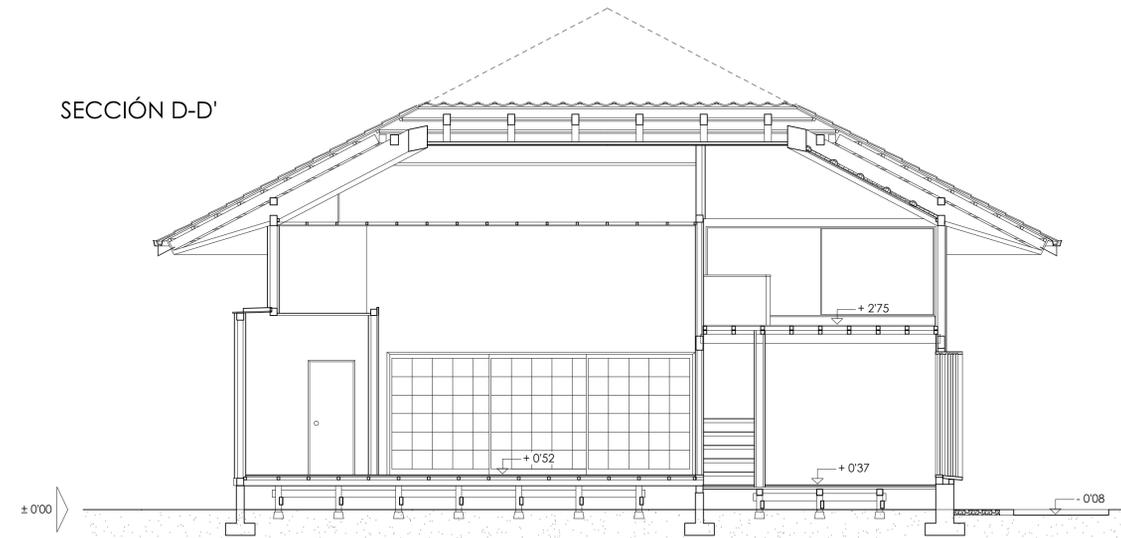

SECCIÓN E-E'

ESCALA 1:25

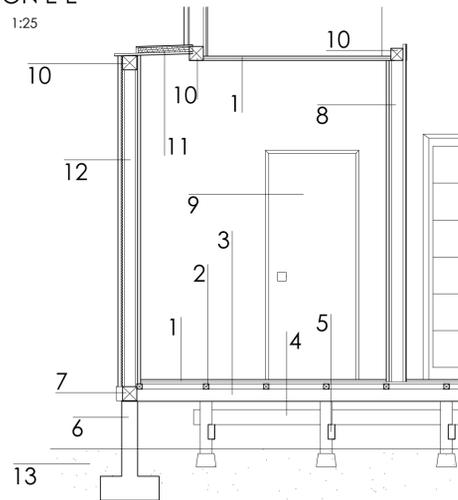

LEYENDA DE SECCIÓN E-E'


1. Doble tablero de tarima de cedro contraeado de terminación de forjados, machiembreado de 16x16 mm de espesor.
2. Rastreles de pino de 40 x 40 mm bajo tarima en forjados.
3. Carreras de pino 90 x 90 mm de apoyo para forjados.
4. Pies derechos 90 x 90 mm de pino sobre el terreno.
5. Riestras de pino 110 x 50 mm.
6. Zapatas cortadas de HA-25/P/40/II/a
7. Zunchos de madera de pino 105 x 105 mm sobre zapatas.
8. Tabique interior formado por dobles tableros de cedro y cámara de aire.
9. Puerta interior baño-distribuidor.
10. Jácenas de pino de sección 105x105 mm y 90x90 mm respectivamente.
11. Alero en cubierta formado por placas de pizarra 400x200 mm con solape 2/3 clavada sobre rastreles de pino en dirección de máxima pendiente intercalados por planchas de poliestireno extruido. Rastreles clavados sobre doble tablero machiembreado 16x16 de ciprés y tela impermeabilizante.
12. Cerramiento formado por dobles tableros de cedro y ciprés, interior y exterior respectivamente, con cámara de aire y aislamiento térmico.
13. Terreno.

PLANTA BAJA

PRIMERA PLANTA

CUBIERTA

GUÍA DE SECCIONES

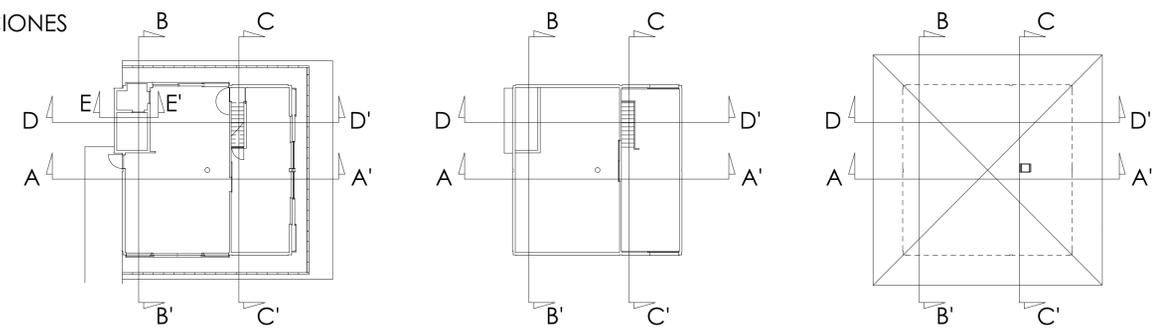

Más secciones constructivas y detalles en los planos "A-7 ESTRUCTURA I" y "A-8 ESTRUCTURA II".

DESARROLLO CONSTRUCTIVO DE UN EDIFICIO PUBLICADO

PROYECTO FIN DE CARRERA



E. Politécnico Sup. de Zamora  
UNIVERSIDAD DE ZAMORA  
ARQUITECTURA TÉCNICA

VIVIENDA UNIFAMILIAR HOUSE IN WHITE  
Área: Construcciones arquitectónicas  
Tutor: Francisco Javier Rodríguez Méndez  
Alumno: Jesús Rivas Perrella  
Emplazamiento: Suginami, Tokio, Japón.

SECCIONES

Nº DE PLANO  
A-4

FIRMA

Febrero 2013

ESCALA  
1:50