




ALZADO A (NORTE)

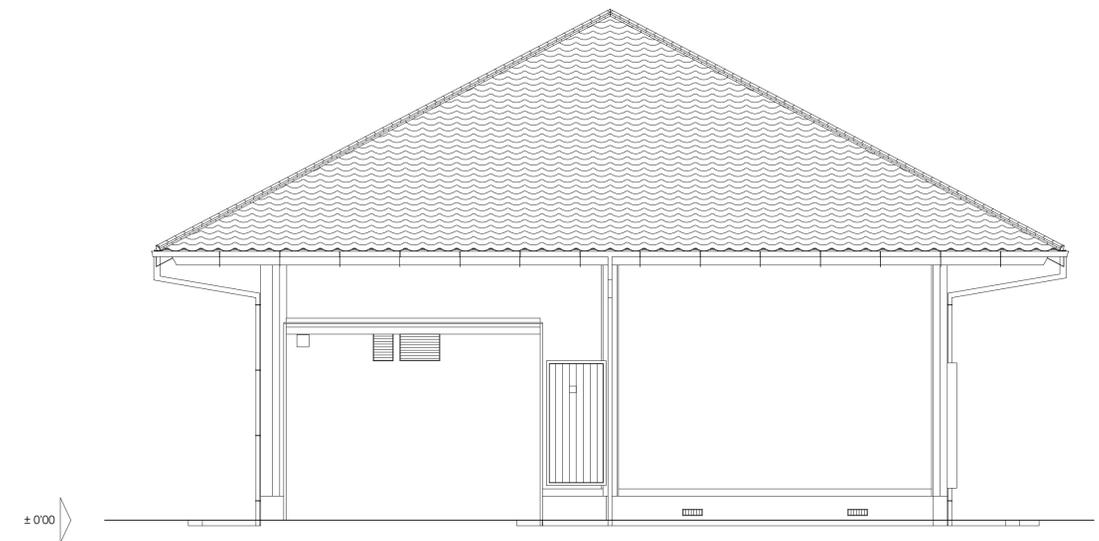


ALZADO B (OESTE)

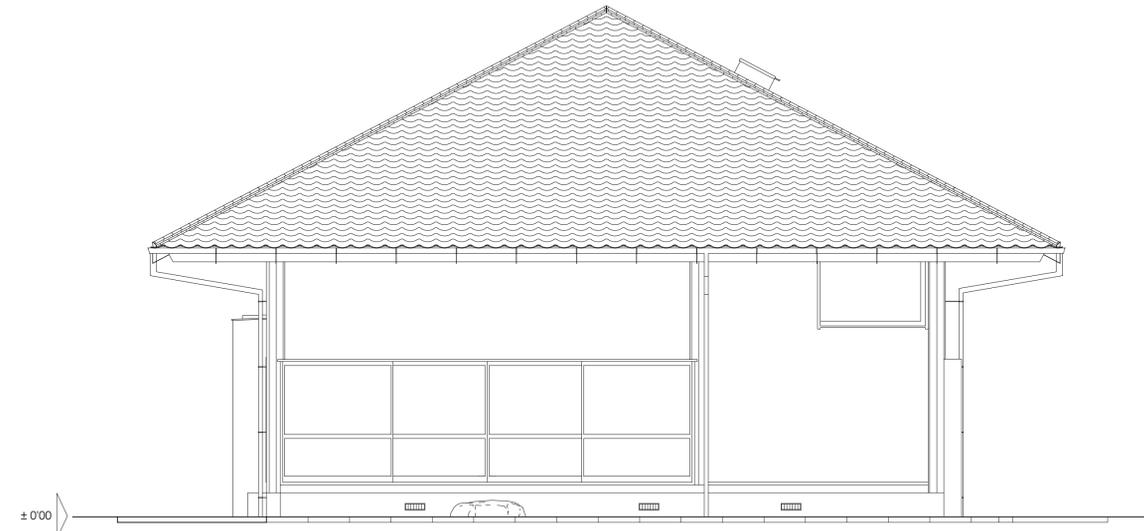

ALZADO C (SUR)

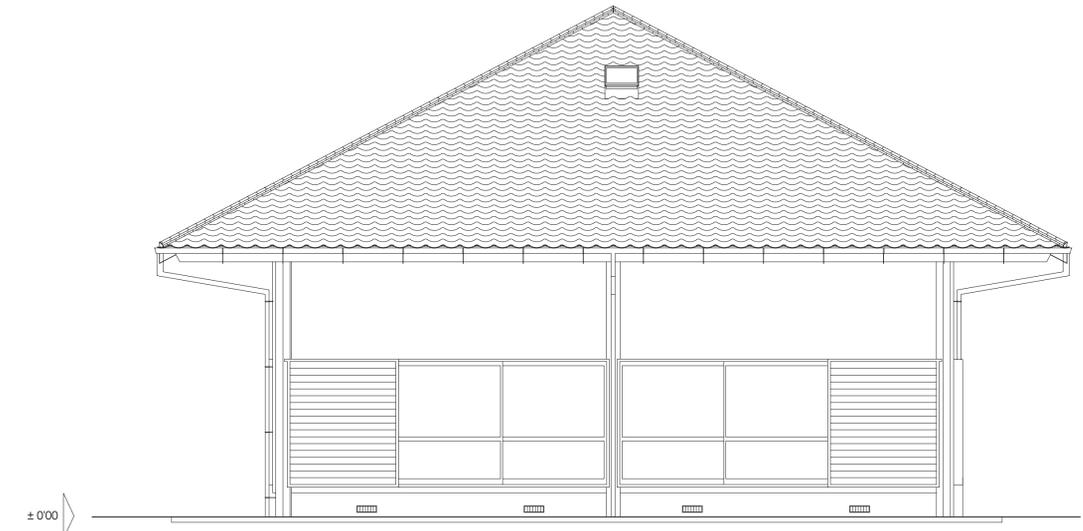

ALZADO D (ESTE)

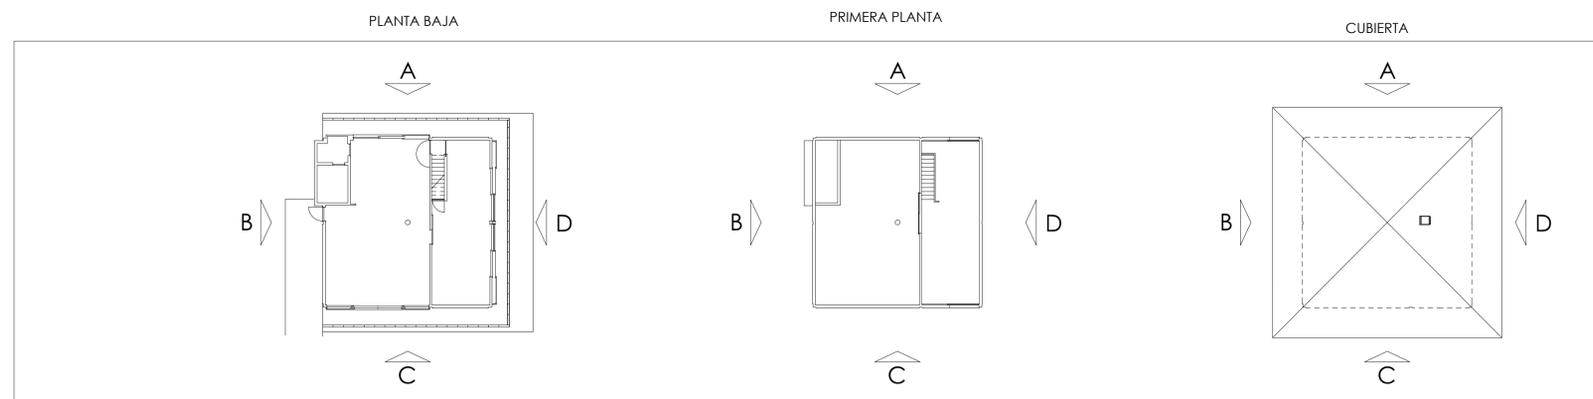

 <p>E. Politécnico Sup. de Zamora Universidad de Zamora ARQUITECTURA TÉCNICA</p>	<p>DESARROLLO CONSTRUCTIVO DE UN EDIFICIO PUBLICADO</p> <p>PROYECTO FIN DE CARRERA</p>	<p>VIVIENDA UNIFAMILIAR HOUSE IN WHITE</p> <p>Área: Construcciones arquitectónicas Tutor: Francisco Javier Rodríguez Méndez Alumno: Jesús Rivas Perrella Emplazamiento: Sugunami, Tokio, Japón.</p>	<p>Nº DE PLANO A-3</p>
	<p>FIRMA</p>	<p>ESCALA 1:50</p>	<p>Febrero 2013</p>